PROJEKT: 10337 POS: 002 KUNDE: SIGA BAUST: Commune Torpes PLAN: 004

Paket / Element: 01
Maßstab: 1 : 50
Bakken EG

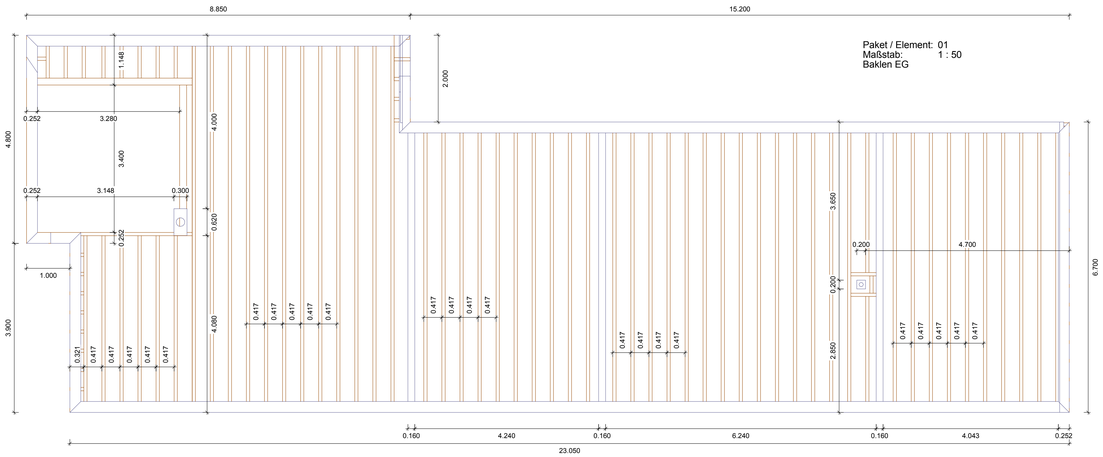

Paket / Element: 03
Maßstab: 1 : 50
Balken Wohnen

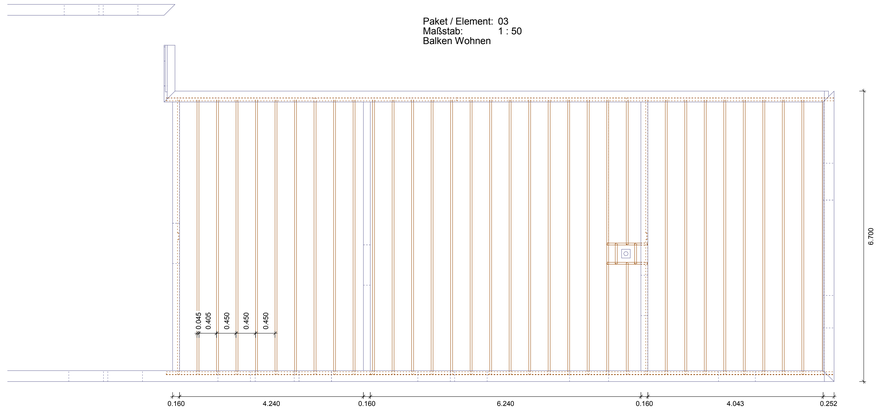

Paket / Element: 04
Maßstab: 1 : 50
Balken Bäckerei

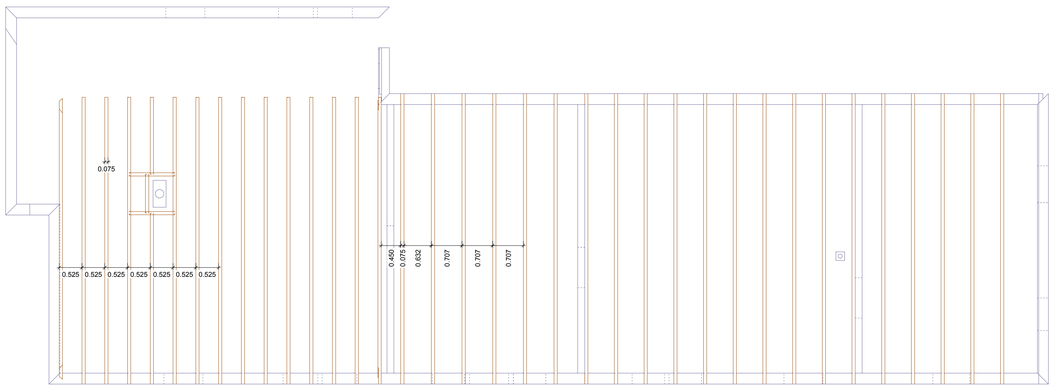

Paket / Element: 01, 02, beschlag, 04, 03, 05, 08, 07, 06
Maßstab: 1 : 42
Per 1

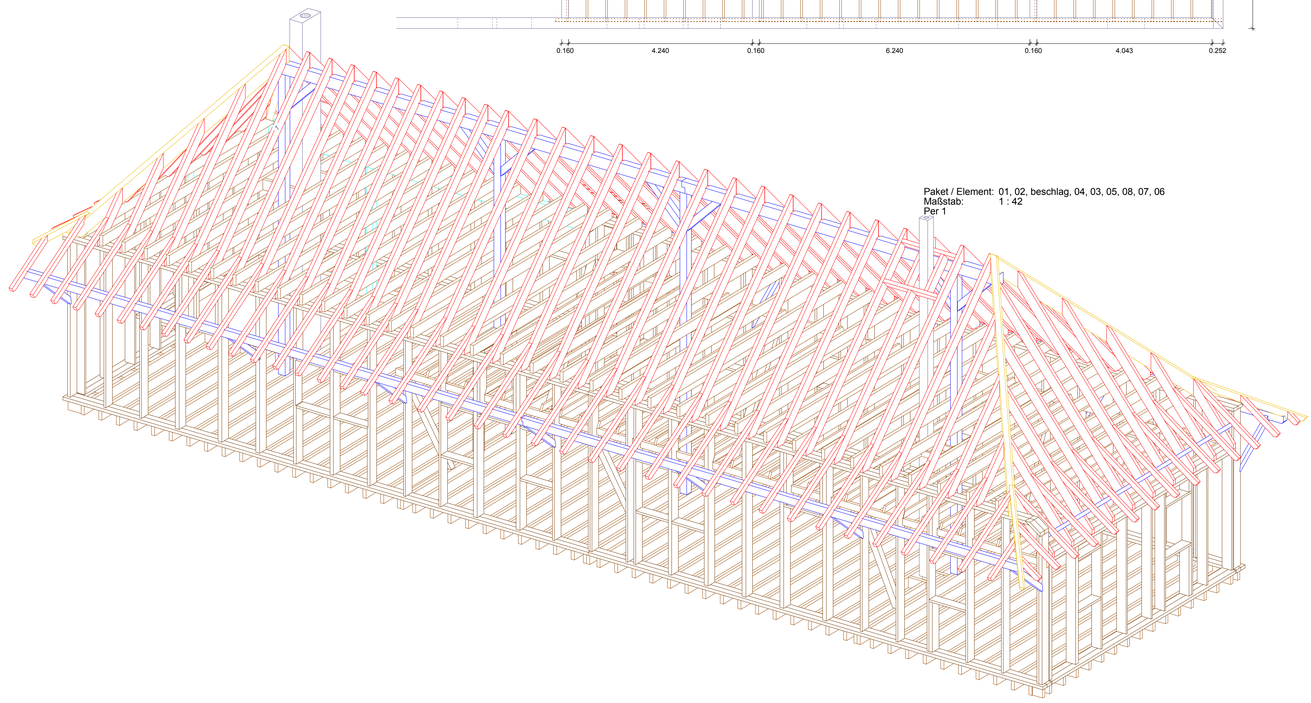
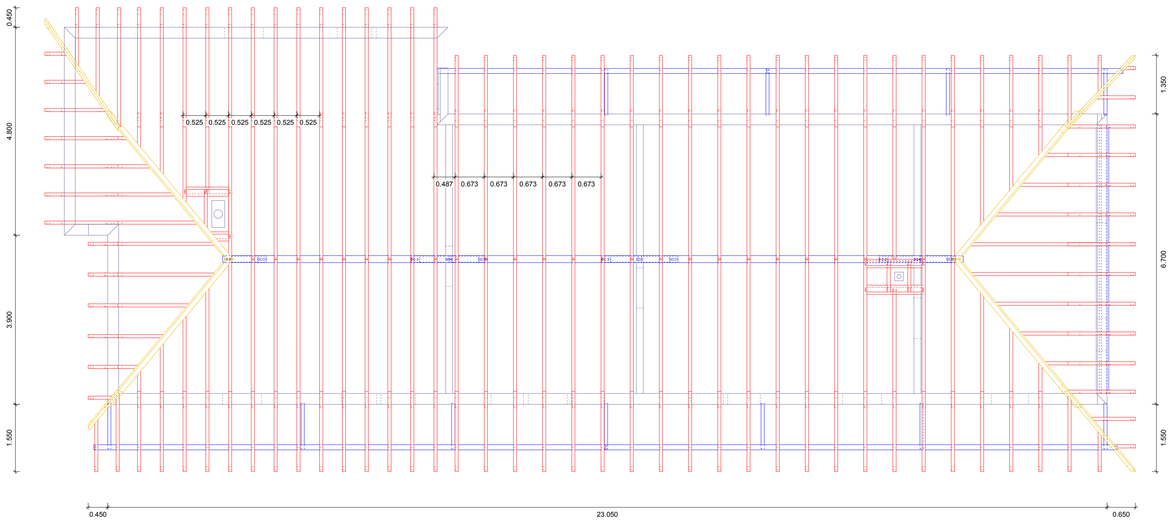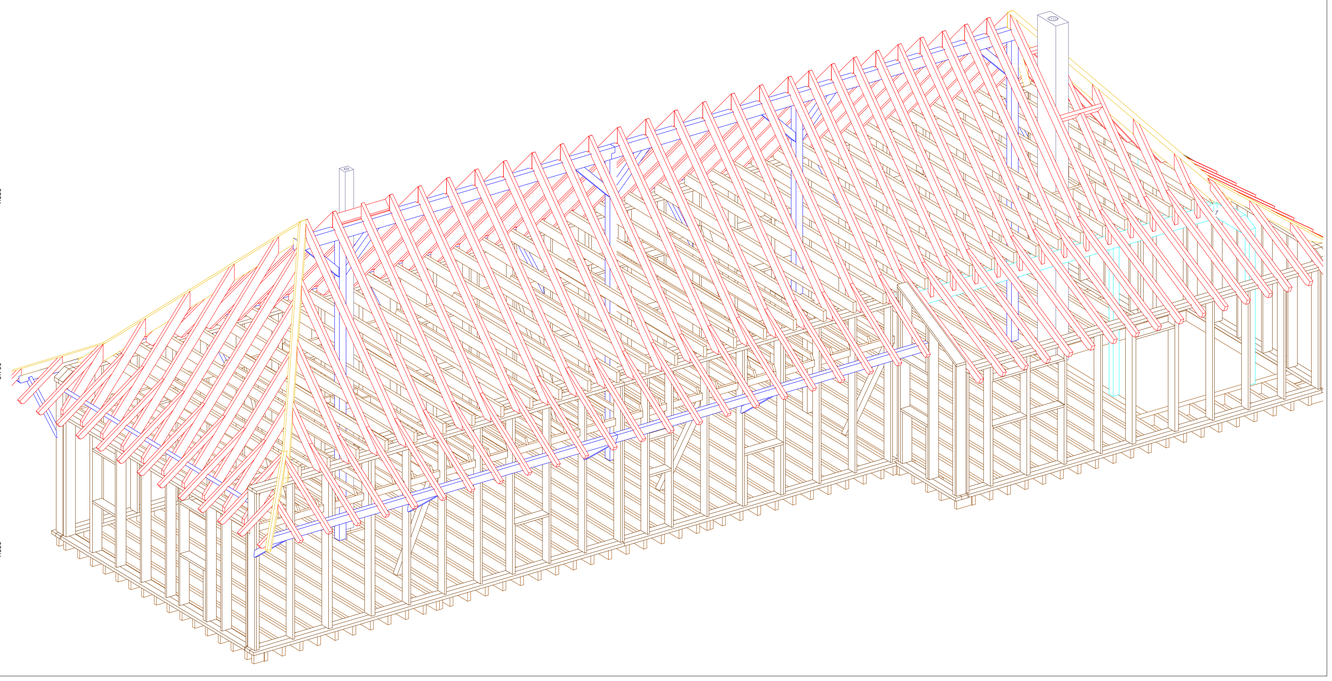
Paket / Element: 05, 08, 07, 06
Maßstab: 1 : 50
Sparrenlage